

PROYECTO PARA USO PROVISIONAL DE EDIFICACIÓN EXISTENTE PARA LA IMPLANTACIÓN DE ACTIVIDAD PARA LA FABRICACIÓN DE PALETS

PROMOTOR

C.M.C. SP. ZO.O.

Sucursal en España

C.I.F. W0275361D

C/ ARGENTINA S/N SORBAS, C.P. 04270, ALMERIA

SITUACIÓN

C/ ARGENTINA S/N SORBAS, C.P.04270, ALMERIA

AUTOR DEL PROYECTO

EL INGENIERO TÉCNICO INDUSTRIAL:

D. JOSE ANTONIO ALONSO GÓMEZ Col nº 623

DOCUMENTO BÁSICO IV

PLANOS



ESTINGAL ingenieros

C/ Federico de Castro, 24 04003 – ALMERÍA

Telf. 636-145191

e-mail: jalonso@estingal.com

ÍNDICE DE PLANOS

PLANO Nº 1: SITUACIÓN

PLANO Nº 2: EMPLAZAMIENTO

PLANO Nº 3: ESTADO ACTUAL

PLANO Nº 4: ESTADO REFORMADO: COTAS, DISTRIBUCIÓN Y CARPINTERÍA

PLANO Nº 5: ESTADO REFORMADO: CUBIERTA

PLANO Nº 6: INSTALACIÓN FOTOVOLTAICA

PLANO Nº 7: ALZADOS DE LA NAVE

PLANO Nº 8: ALZADOS Y CARPINTERÍA DE VESTUARIOS Y COMEDOR

PLANO Nº 9: RECORRIDOS DE EVACUACIÓN Y EMERGENCIAS

PLANO Nº 10: PROTECCIÓN CONTRA INCENDIOS: DETECCIÓN Y EXTINCIÓN

PLANO Nº 11: PROTECCIÓN CONTRA INCENDIOS: PROTECCIÓN PASIVA

PLANO Nº 12: PROTECCIÓN CONTRA INCENDIOS: ESQUEMA UNIFILAR

PLANO Nº 13: DETALLE CONSTRUCTIVO DE BANCADA DE DEPÓSITO

PLANO Nº 14: DETALLE CONSTRUCTIVO DE DEPÓSITO

PLANO Nº 15: RED DE FONTANERÍA

PLANO Nº 16: RED DE SANEAMIENTO

PLANO Nº 17: VENTILACIÓN DE MAQUINARIA

PLANO Nº 18: RED DE AIRE COMPRIMIDO

PLANO Nº 19: FOCOS EMISORES DE RUIDO

PLANO Nº 20: CLIMATIZACIÓN Y VENTILACIÓN

PLANO Nº 21: DISTRIBUCIÓN DE CUADROS, FUERZA Y CANALIZACIONES



PLANO Nº 22: ILUMINACIÓN

PLANO Nº 23: ALUMBRADO EXTERIOR

PLANO Nº 24: ESQUEMA UNIFILAR CUADROS INVERSORES Y CGMP



PLANO Nº 25: ESQUEMA UNIFILAR SUBCUADROS [1/2]

PLANO Nº 26: ESQUEMA UNIFILAR SUBCUADROS [2/2]



PLANO Nº 27: ESQUEMA UNIFILAR FOTOVOLTAICO

PLANO Nº 28: ESTRUCTURA Y PÓRTICOS EXISTENTES



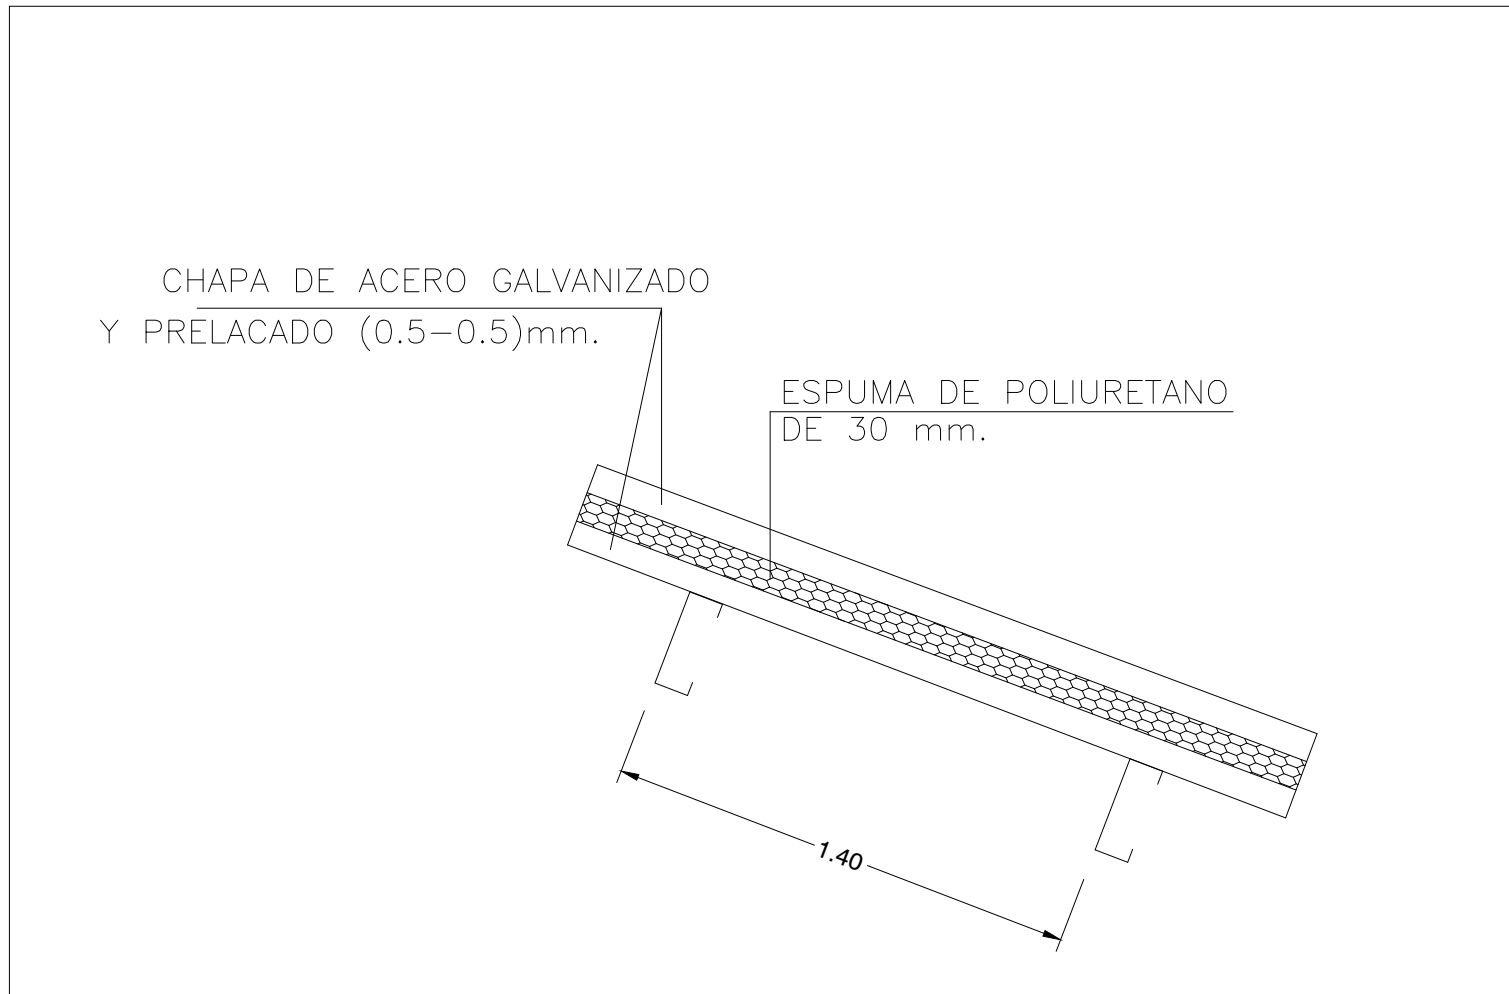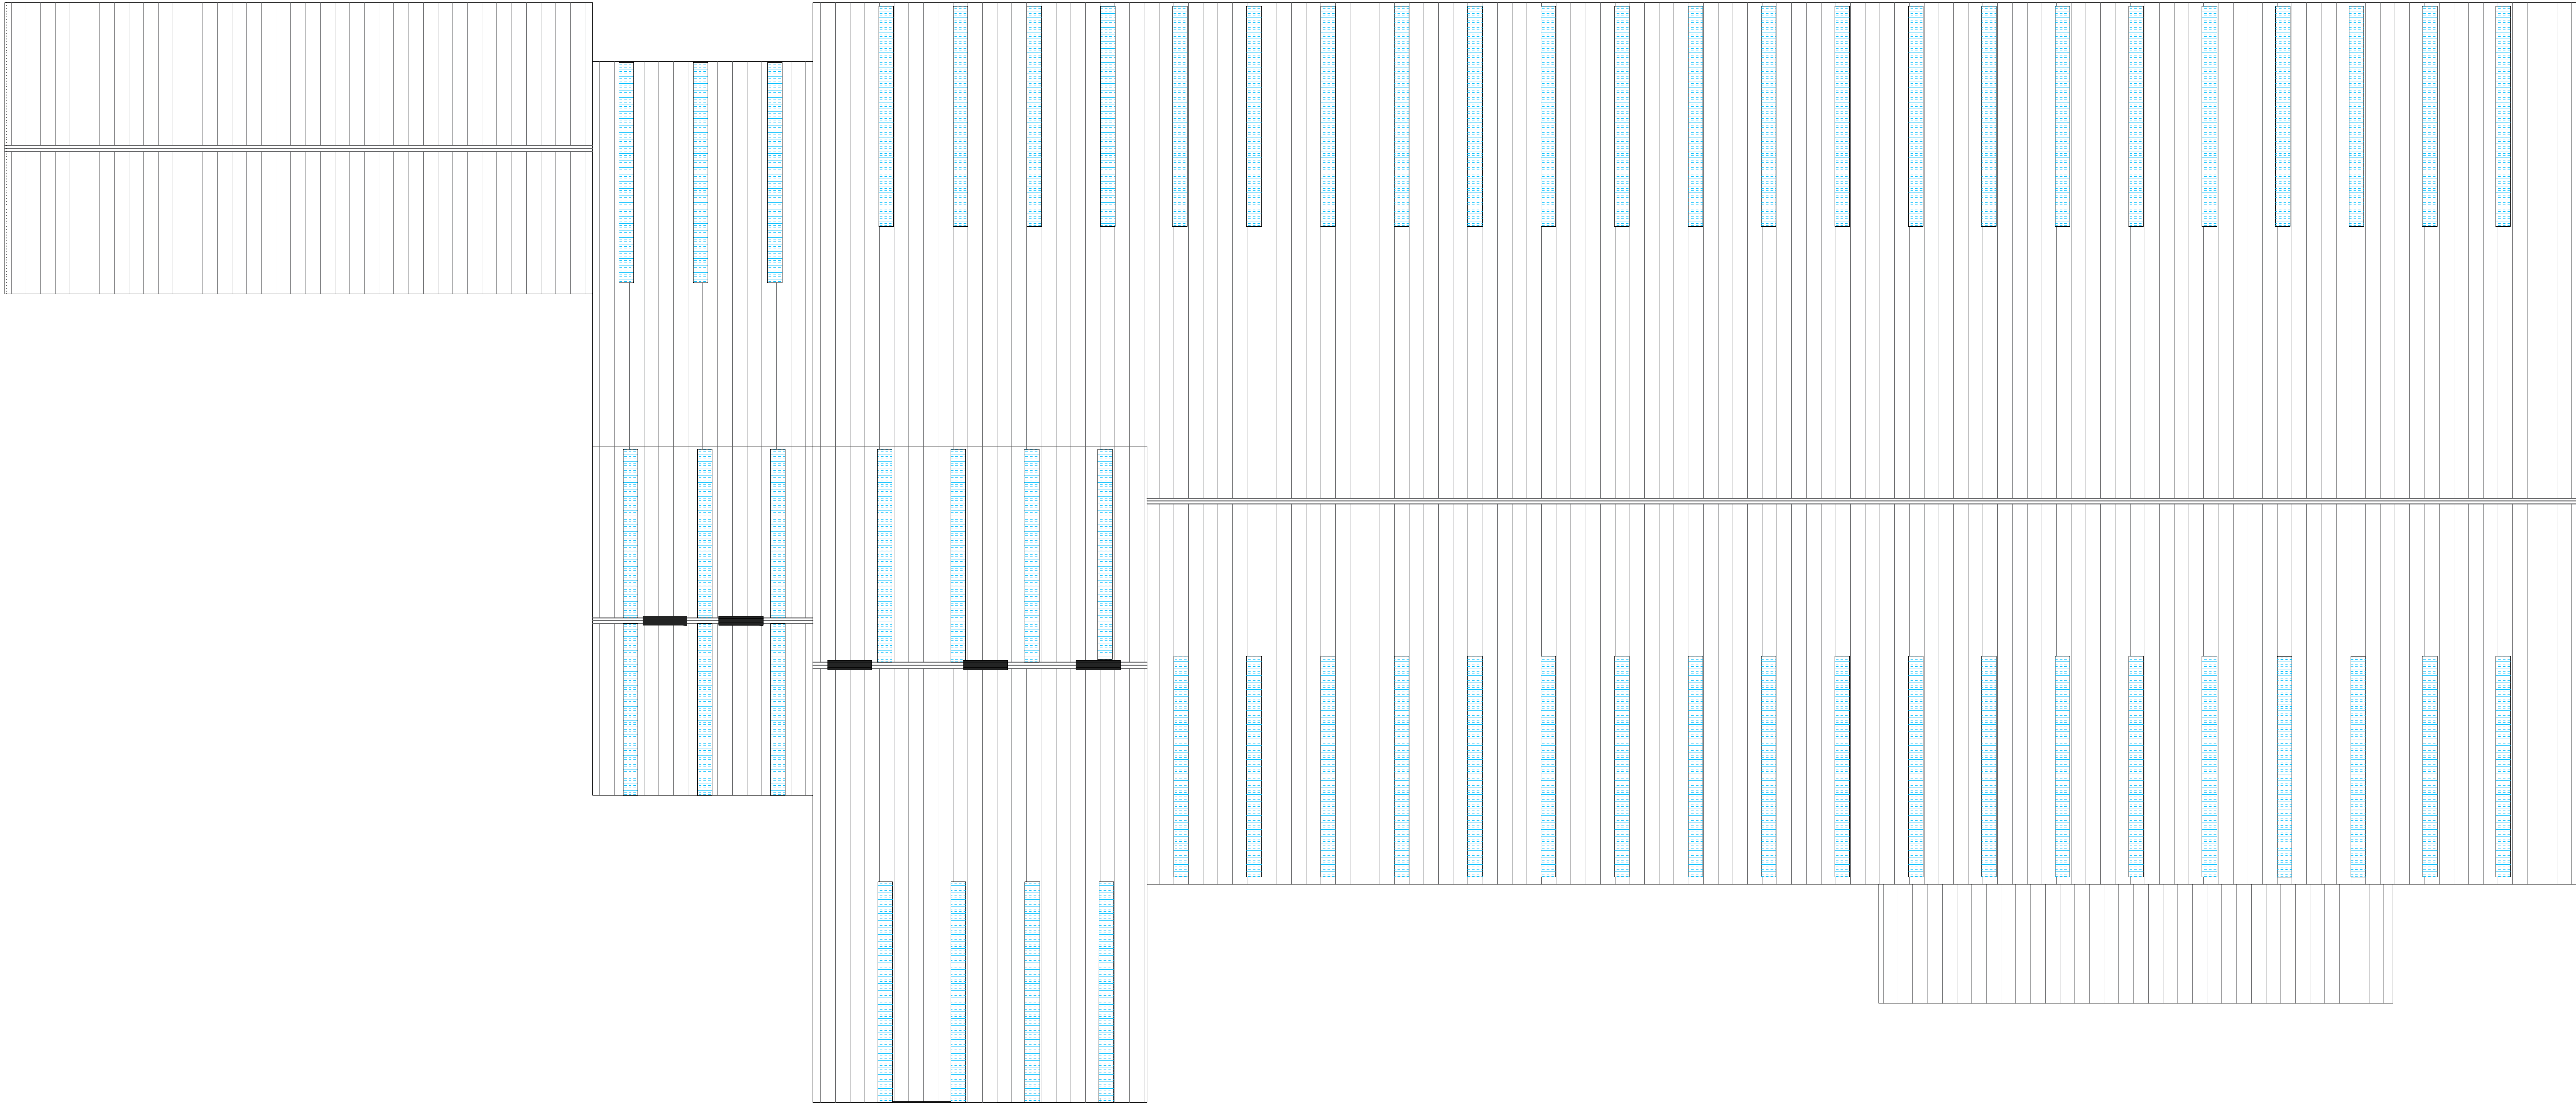

NAVE	TIPO
Cubierta Nave 1	Panel sandwich de e=30 mm Chapa galvanizada prelacada e = 0,5/0.5 mm
Cubierta Nave 2	Panel sandwich de e=30 mm Chapa galvanizada prelacado e = 0,5 mm
Cubierta Nave 3	Panel sandwich de e=30 mm Chapa galvanizada prelacado e = 0,5 mm
Cubierta Nave 4	Chapa galvanizada prelacada e = 0,6 mm

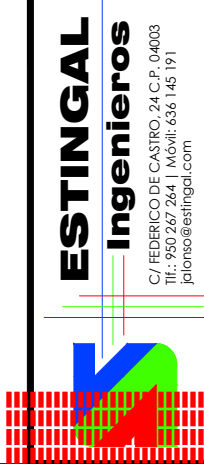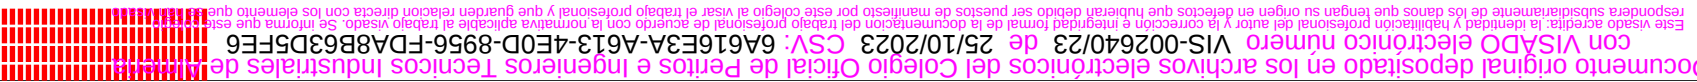

03

ESCALA 1/250	FECHA SEPT. 2023	EXP.DTE. AG 2329
-----------------	---------------------	---------------------

INGENIERO TÉCNICO INDUSTRIAL

