

ANEXO I AL PROYECTO DE
USO PROVISIONAL DE
PROVISIONAL DE
EDIFICACIÓN EXISTENTE PARA LA
IMPLANTACIÓN DE ACTIVIDAD PARA
LA FABRICACIÓN DE PALETS

PROMOTOR

C.M.C. SP. ZO.O.

Sucursal en España

C.I.F. W0275361D

C/ ARGENTINA S/N SORBAS, C.P. 04270, ALMERIA

SITUACIÓN

C/ ARGENTINA S/N SORBAS, C.P.04270, ALMERIA

AUTOR DEL PROYECTO

EL INGENIERO TÉCNICO INDUSTRIAL:

D. JOSE ANTONIO ALONSO GÓMEZ Col nº 623

DOCUMENTACIÓN GRÁFICA




ESTINGAL ingenieros

C/ Federico de Castro, 24 04003 – ALMERÍA

Telf. 636-145191

e-mail: jalonso@estingal.com

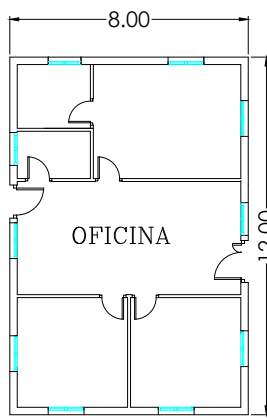

SUPERFICIE ÚTIL			
ZONA	AREA	SUPERFICIE AREA	SUPERFICIE ZONA
NAVE 1	ZONA PRODUCCIÓN 1	7084,15	7239,95
	VESTUARIOS Y COMEDOR	125,4	
	GRUPO CONTRA INCENDIOS	30,4	
NAVE 2	ZONA PRODUCCIÓN 2	331,55	331,55
NAVE 3	ZONA DE PASO	309,7	366,7
	SALA CUADROS ELÉCTRICOS/INVERSORES	19	
	SALA COMPRESORES	38	
NAVE 4	ALMACÉN DE MATERIA PRIMA	757,15	757,15
OFICINA	OFICINA	91,2	91,2
TALLER	TALLER	36	36
TOTAL			8822,55


INGENIERO TÉCNICO INDUSTRIAL

JOSE ANTONIO ALONSO GÓMEZ col. 623


Logo of the Instituto Tecnológico de Chetumal (ITC) featuring a stylized 'T' and 'C' intertwined.

1/250
JUNIO 2024
AG 2329

ANEXO	USO PROVISIONAL DE IDENTIFICACIÓN EXISTENTE PARA LA VERIFICACIÓN DEL ACTIVO PARA LA FABRICACIÓN DE PAQUETES
A PROYECTO	
SITUACIÓN	C/ ARGENTINA SIN SORBAS, C.P. 04270, ALMERIA
PROMOTOR	C.M.C. SP. Z.O.O.
PLANO	ESTADO REFORMADO

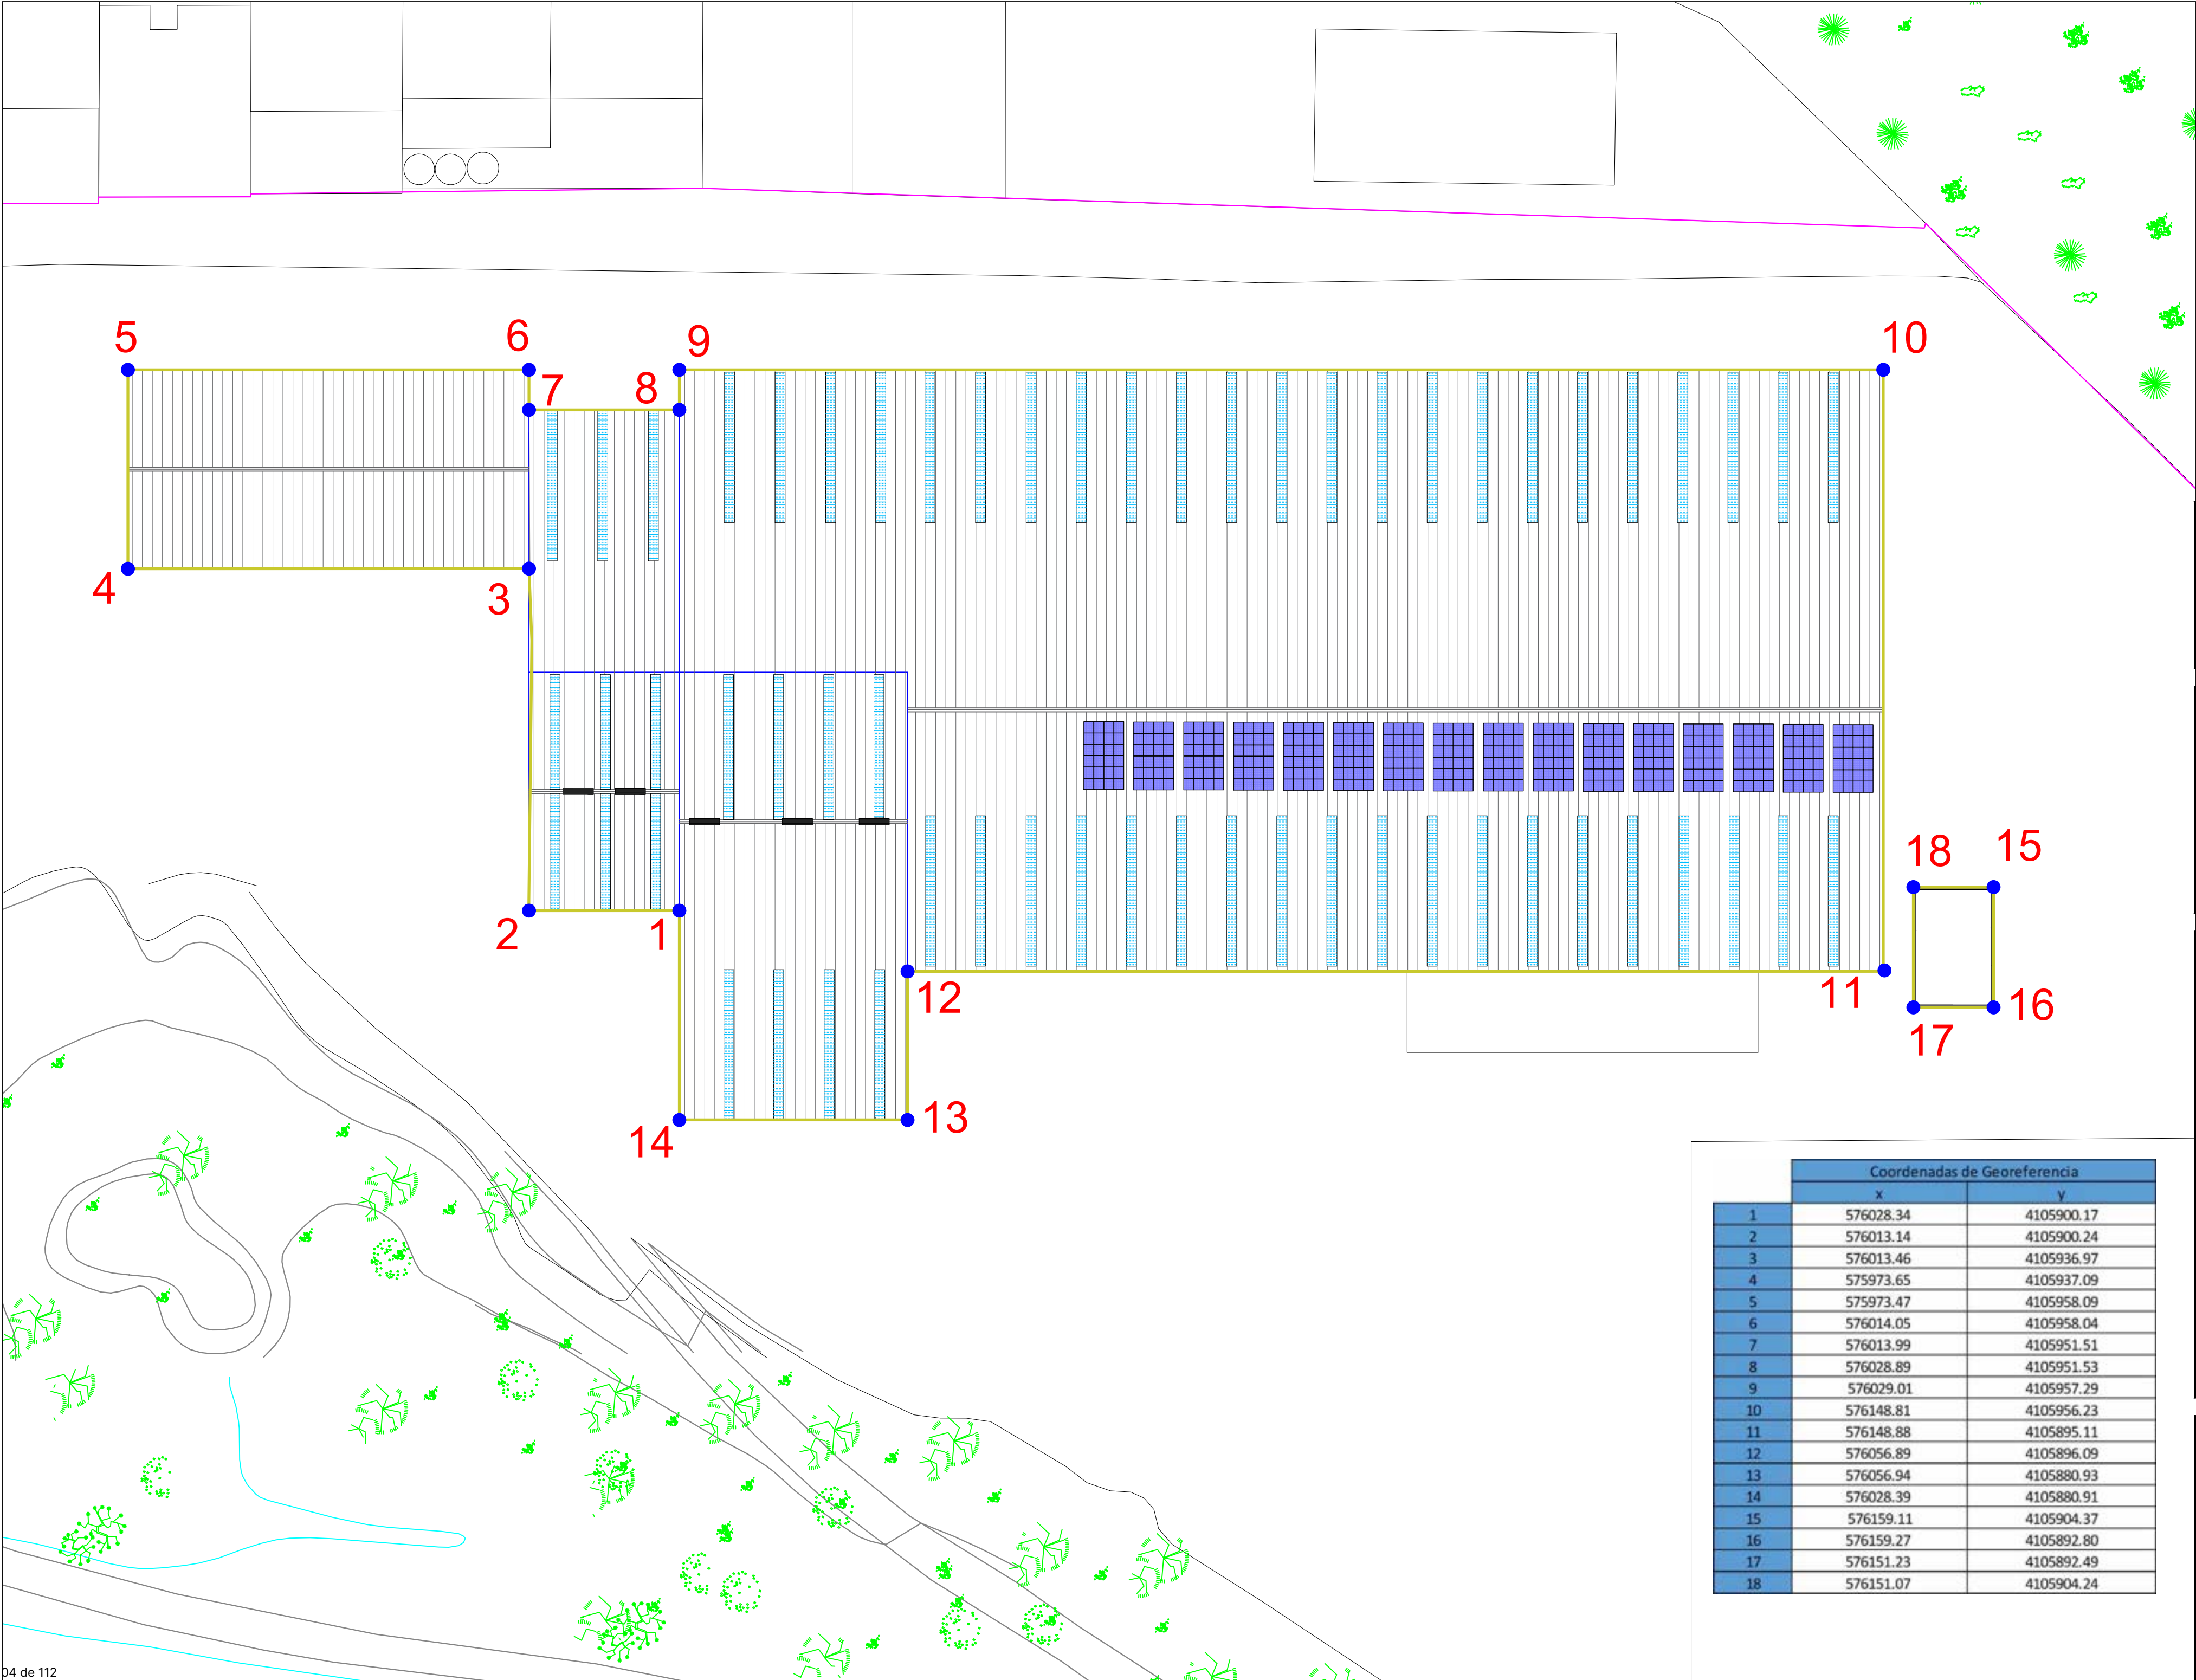

	Coordenadas de Georeferencia	
	X	Y
1	576028.34	4105900.17
2	576013.14	4105900.24
3	576013.46	4105936.97
4	575973.65	4105937.09
5	575973.47	4105958.09
6	576014.05	4105958.04
7	576013.99	4105951.51
8	576028.89	4105951.53
9	576029.01	4105957.29
10	576148.81	4105956.23
11	576148.88	4105895.11
12	576056.89	4105896.09
13	576056.94	4105880.93
14	576028.39	4105880.91
15	576159.11	4105904.37
16	576159.27	4105892.80
17	576151.23	4105892.49
18	576151.07	4105904.24

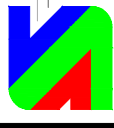

ESTINGAL
proyectos

C/ FEBRERO DE ASTRIO, 24 C.P. 04003 ALMERÍA
Tf. Fax 952 24 724 Móvil 636 145 191
jalmerca@estingal.com



WILLIAMS



ANEXO I
AL PROYECTO

CENTRO DE SECCIONAMIENTO / CENTRO DE TRANSFORMACIÓN PRIVADO DE COCAINA PARA SUMINISTRO A FÁBRICA DE PALETS

SITUACIÓN

C/ ARGENTINA, S/N SORBAS, C.P. 04270, ALMERÍA

PROMOTOR

C.M.C. SP. Z.O.O.

PLANO

ACTUACIÓN CON GEOREFERENCIA

03

ESCALA

1/1.000

FECHA

JUNIO 2024

REF.

AG 2424

INGENIERO TÉCNICO INDUSTRIAL




JOSÉ ANTONIO ALONSO GÓMEZ col. 623



Documento original depositado en los archivos electrónicos del Colegio Oficial de Peritos e Ingenieros Técnicos Industriales de Almería (COITIAL) con VISADO V-000426/24, de 01/08/2024, EXPEDIENTE nº AG 2329, CSV: CGOWKSC0-KC00-CGOW-WOK8-004528-ZSSJ0G

Este VISADO acredita la veracidad y habilitación profesional del autor; la corrección, integridad formal de la documentación del trabajo profesional de acuerdo con la normativa vigente y aplicación al trabajo visado. Se informa que este colegio responderá subsidiariamente de los datos que tengan su origen en defectos que hubieran debido ser puestas de manifiesto por este colegio al visar el trabajo profesional y que guarden relación directa con los elementos que se han visado.

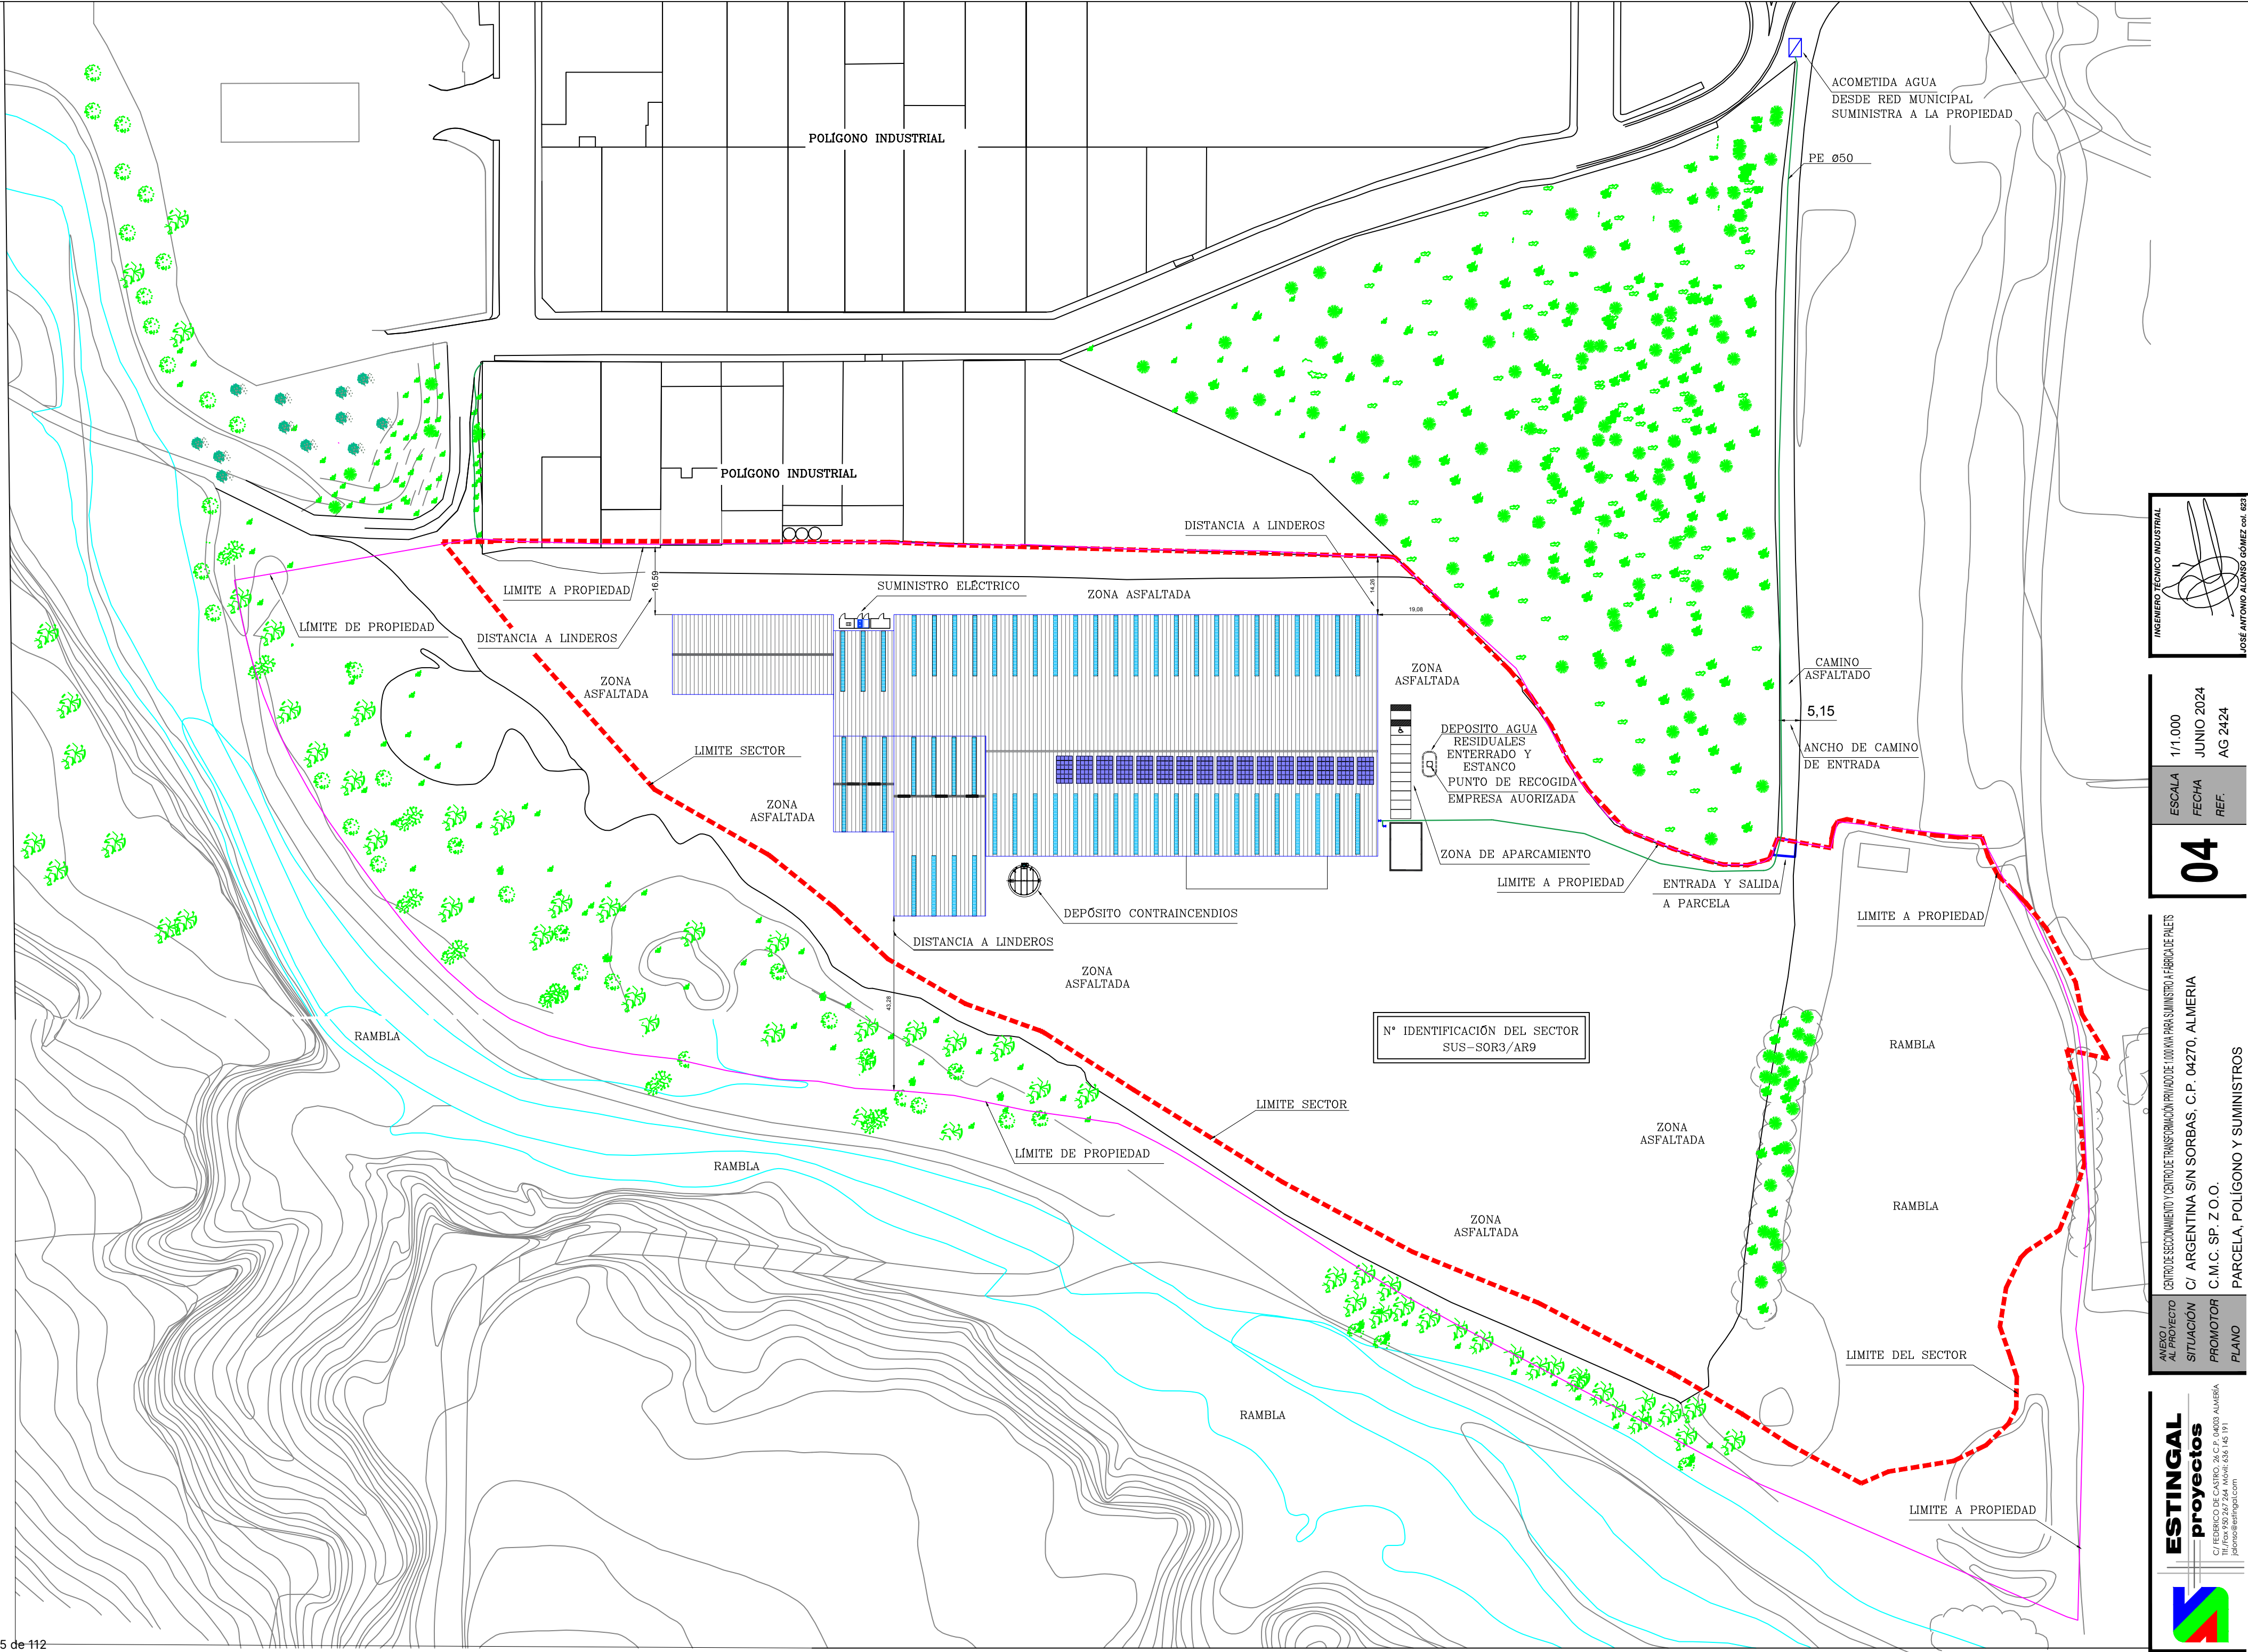

INGENIERO TECNICO INDUSTRIAL
JOSE ANTONIO ALONSO GÓMEZ col. 623


ESCALA 1/1.000
FECHA JUNIO 2024
REF. 04
AG 2424

ANEXO I AL PROYECTO
SITUACIÓN C/ ARGENTINA S/N SORBAS, C.P. 04270, ALMERIA
PROMOTOR C.M.C. SP. Z.O.O.
PLANO PARCELA, POLIGONO Y SUMINISTROS


ESTINGAL
proyectos
C/ FERNANDO DE ALBUQUERQUE, 24 C.P. 04003 ALMERIA
Tf. Fax 952 247 244 Móvil 636 145 191
jalonso@estingal.com

Documento original depositado en los archivos electrónicos del Colegio Oficial de Peritos e Ingenieros Técnicos Industriales de Almería (COITIAL) con VISADO V-000426/P4 de 01/08/2024, EXPEDIENTE nº AG 2329, CSV: CGOWKSCG-KC00-CGOW-WOK8-004528-ZSSJ0G
Este VISADO acredita la veracidad y habilitación profesional del autor; la corrección, integridad formal de la documentación del trabajo profesional de acuerdo con la normativa vigente y aplicable al trabajo visado. Se informa que este colegio responderá subsidiariamente de los datos que tengan su origen en defectos que hubieran debido ser puestos de manifiesto por este colegio al visar el trabajo profesional y que guarden relación directa con los elementos que se han visado.



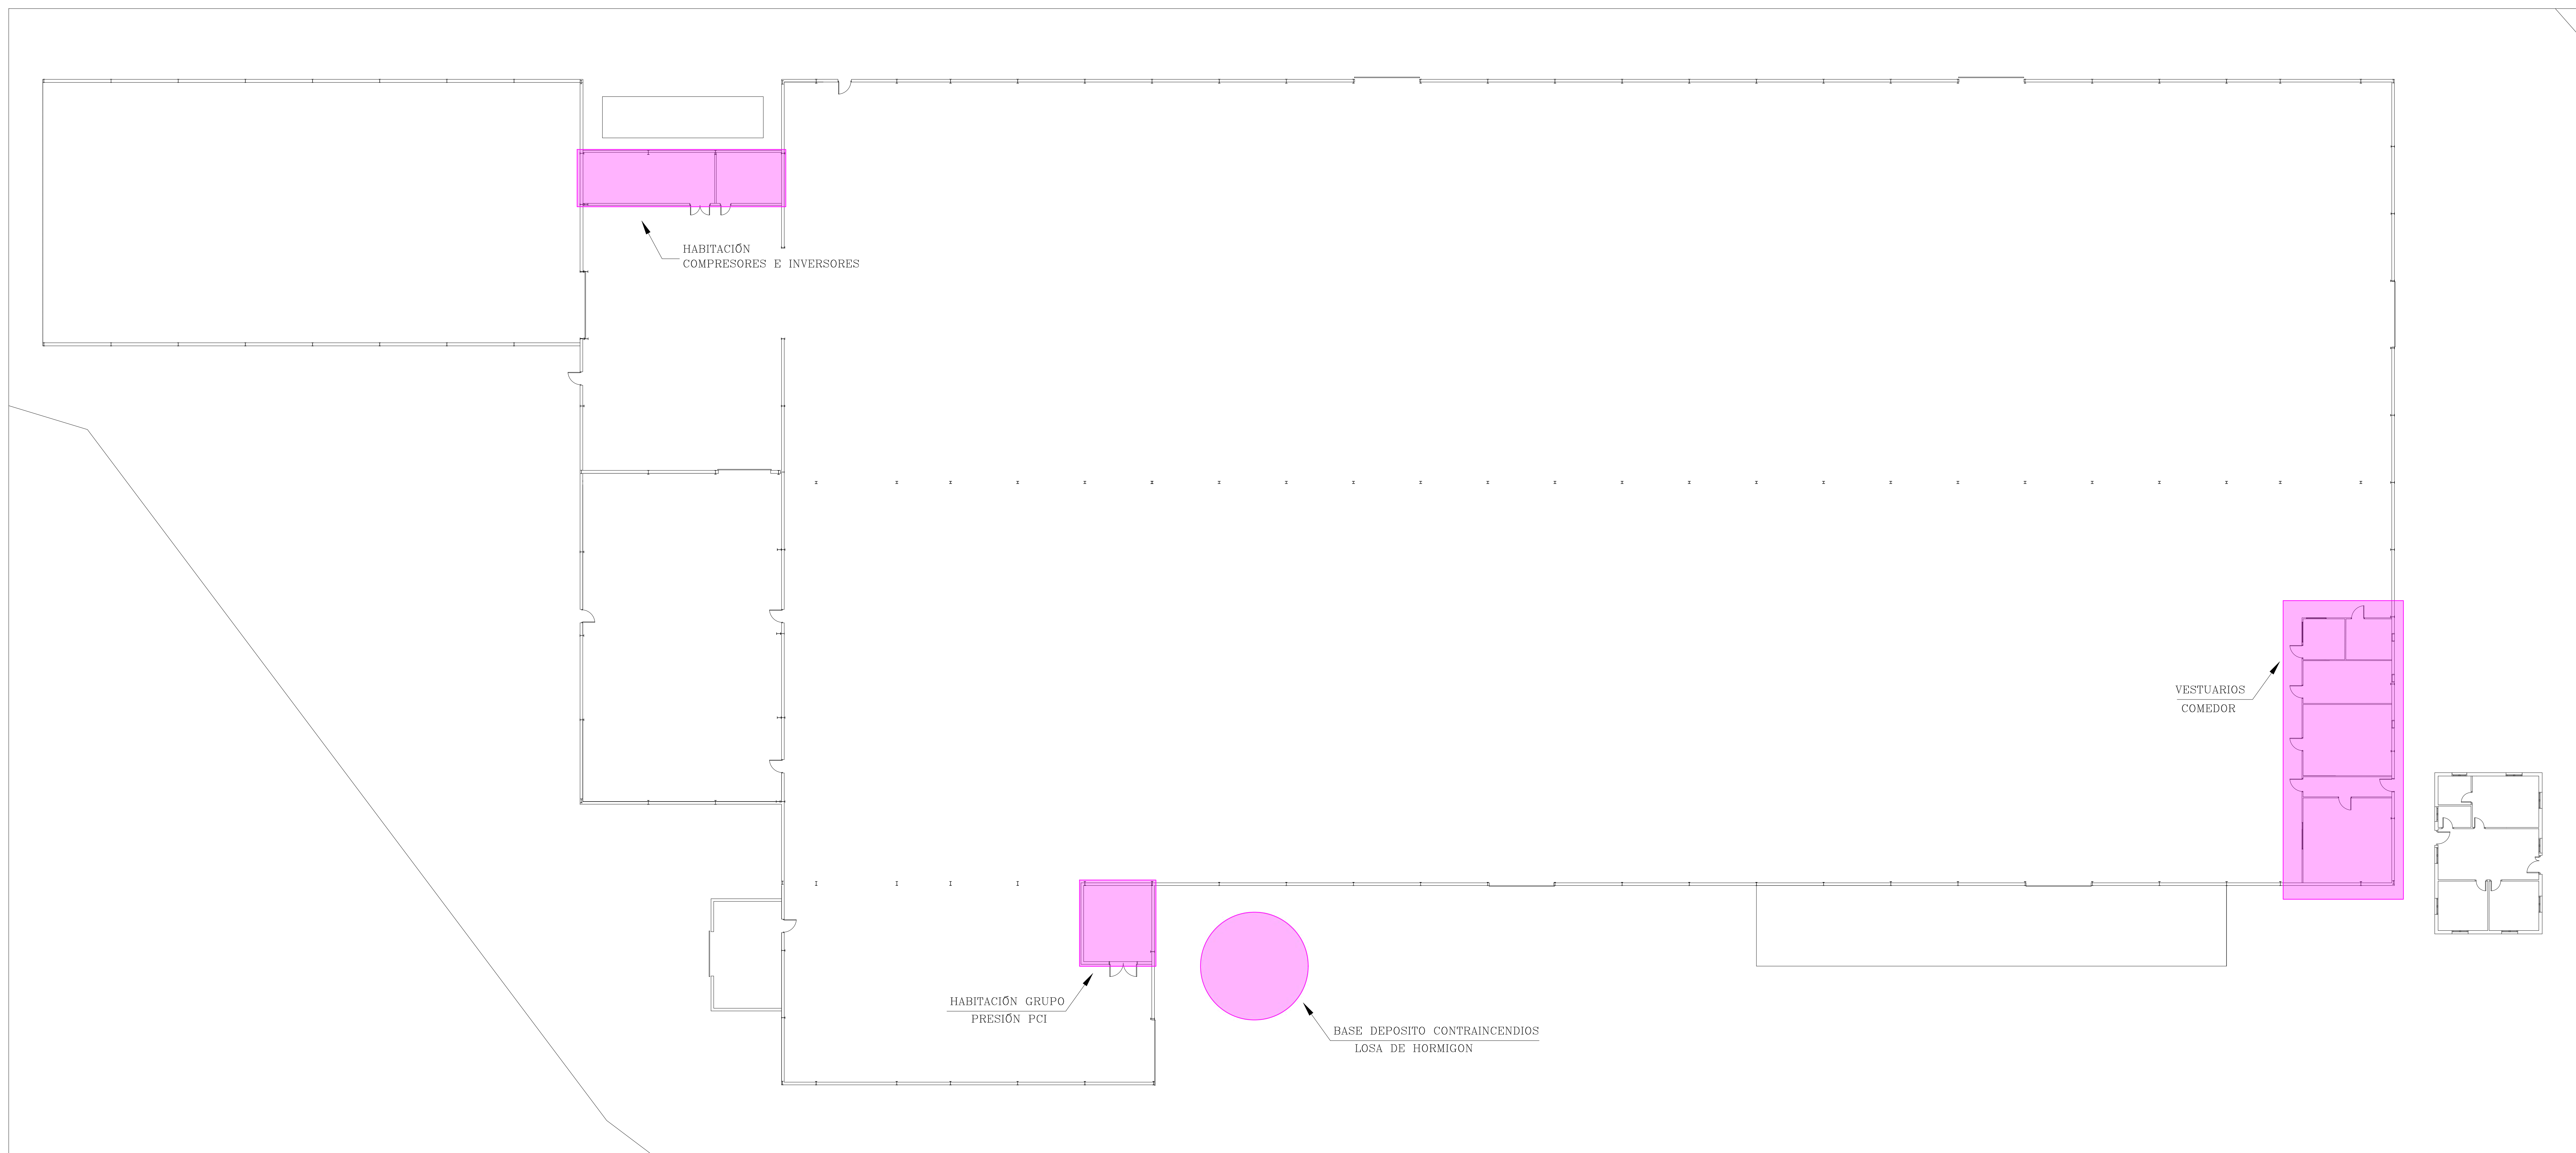

DETALLE CONSTRUCTIVO DE TABIQUES DE YESO LAMINADO CON ENCUENTRO FALSO TECHO

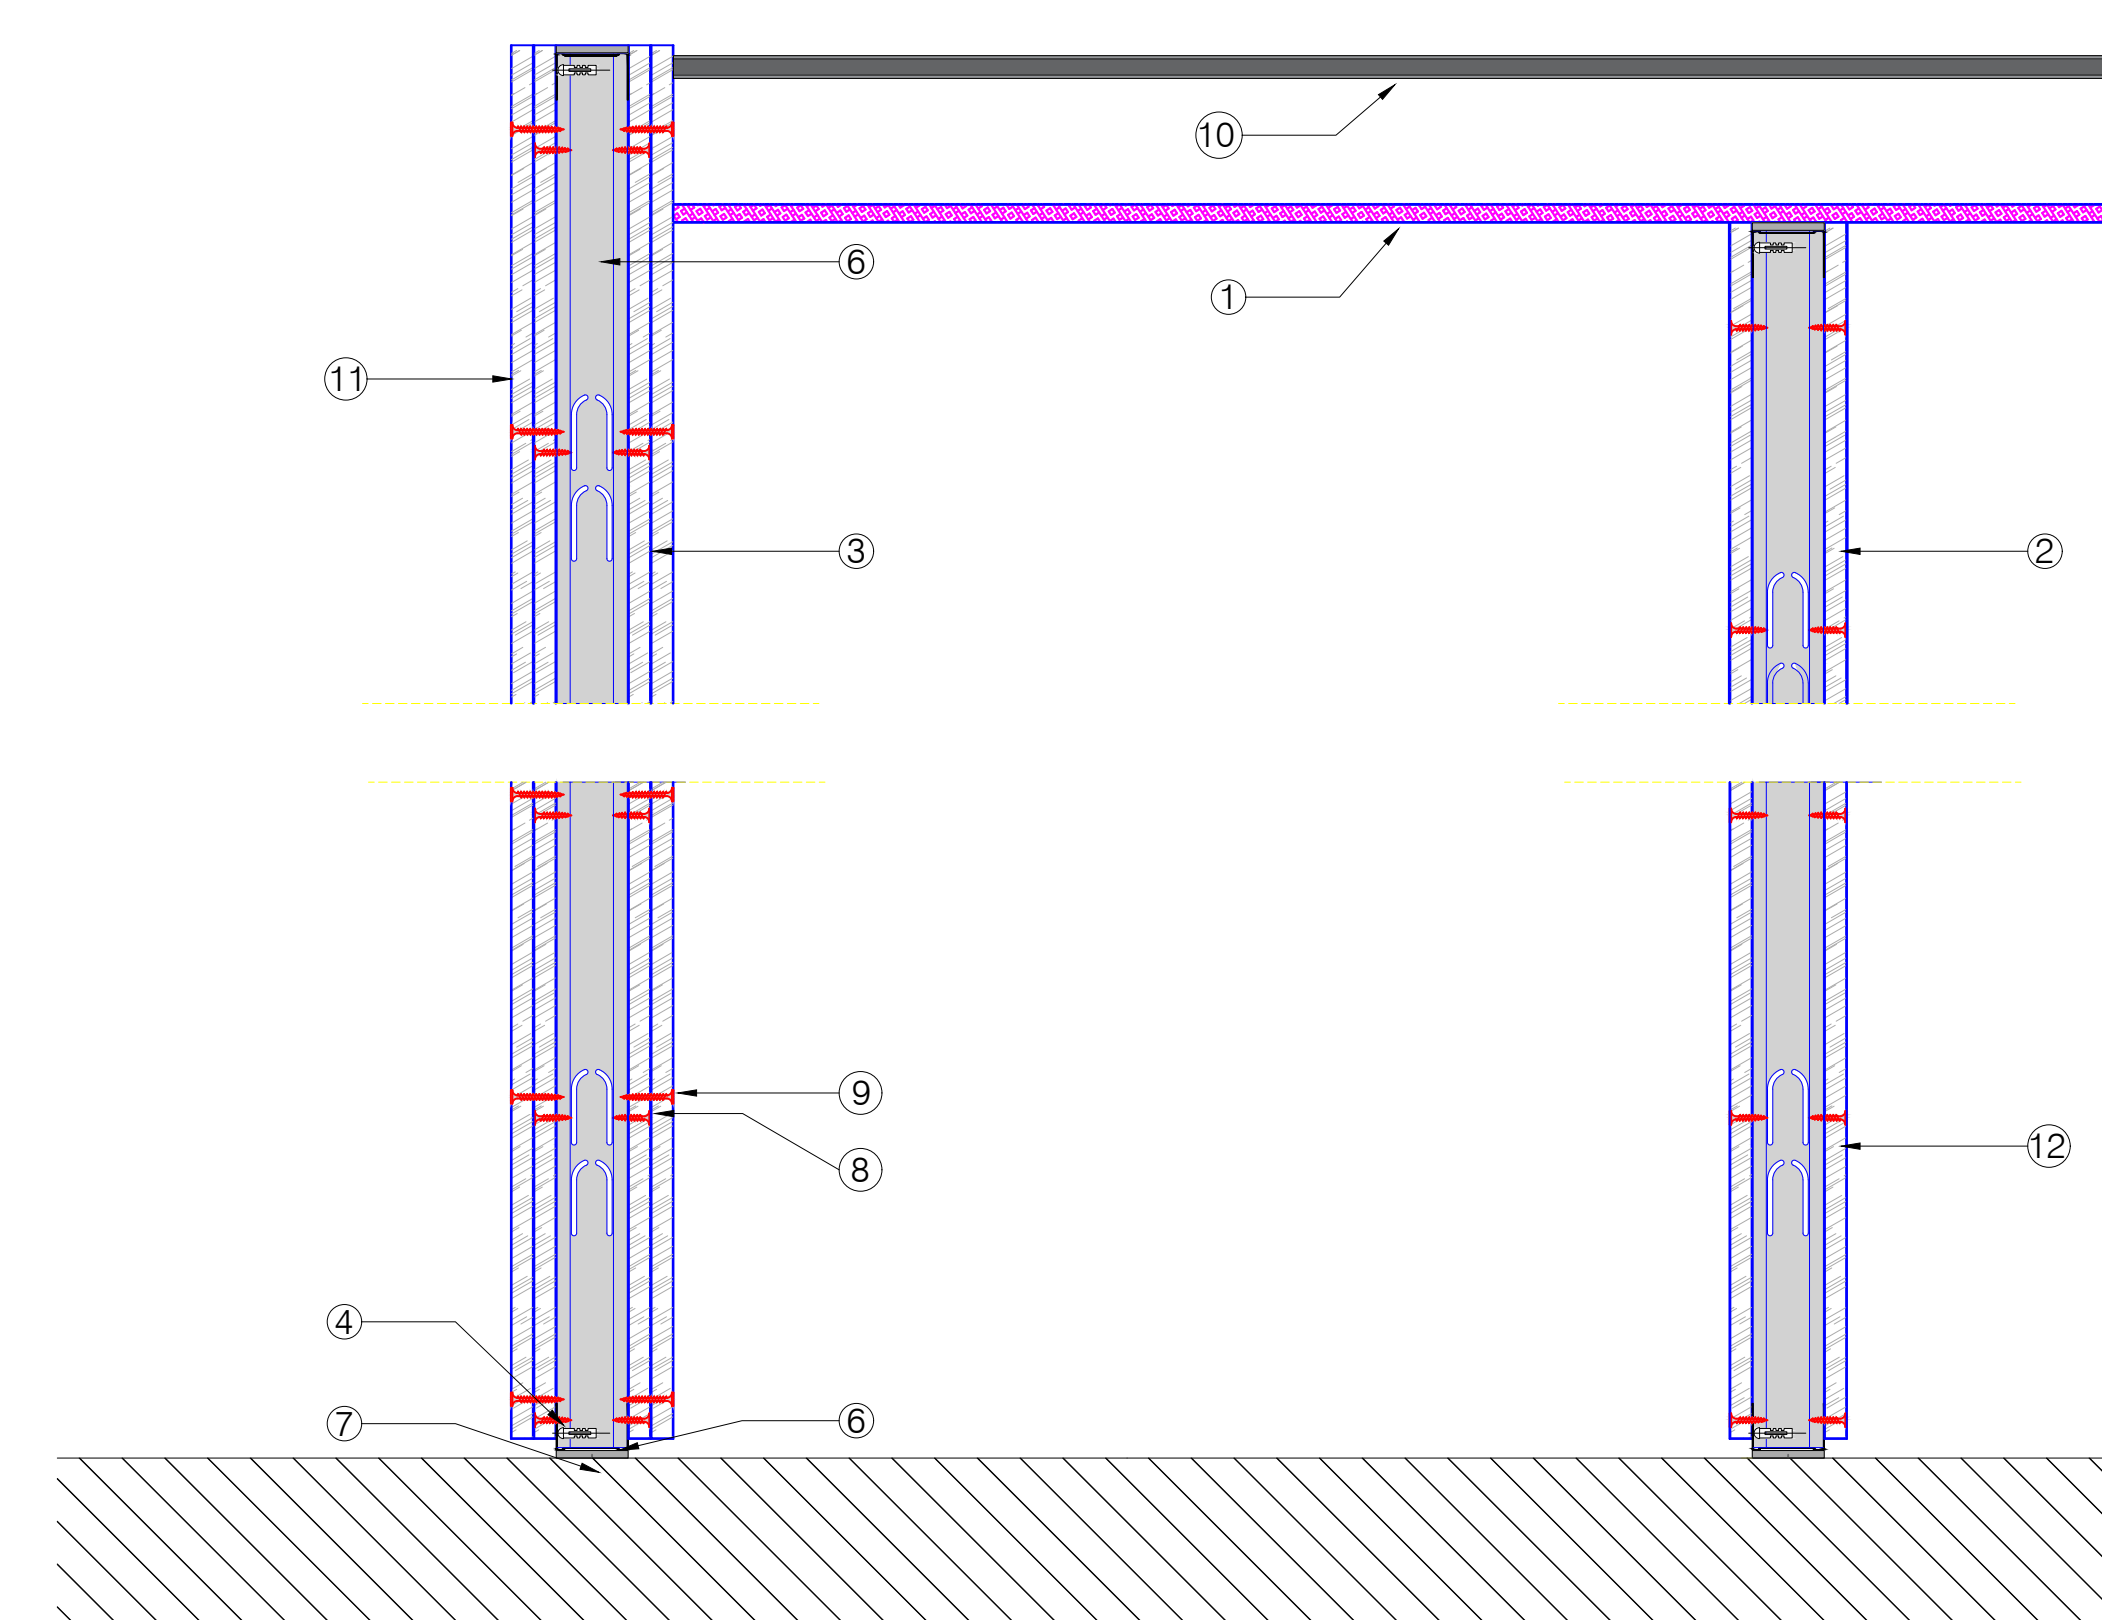

Leyenda:

- 1.- Panel de fibra vegetal de 25 mm de espesor
- 2.- Placa de Yeso Laminado Simple de 10 mm de espesor.
- 3.- Doble Placa de Yeso Laminado de 13 mm de espesor
- 4.- Rail R-48.
- 5.- Montante M-48.
- 6.- Banda Estanca Perimetral.
- 7.- Remache, taco de expansión o disparo.
- 8.- Tornillo TIPC 25.
- 9.- Tornillo TIPC 35.
- 10.- Perfil metálico cuadrado 30.
- 11.- Pared perimetral
- 12.- Pared de tabiquería

LEYENDA

Obra Civil a Realizar



