

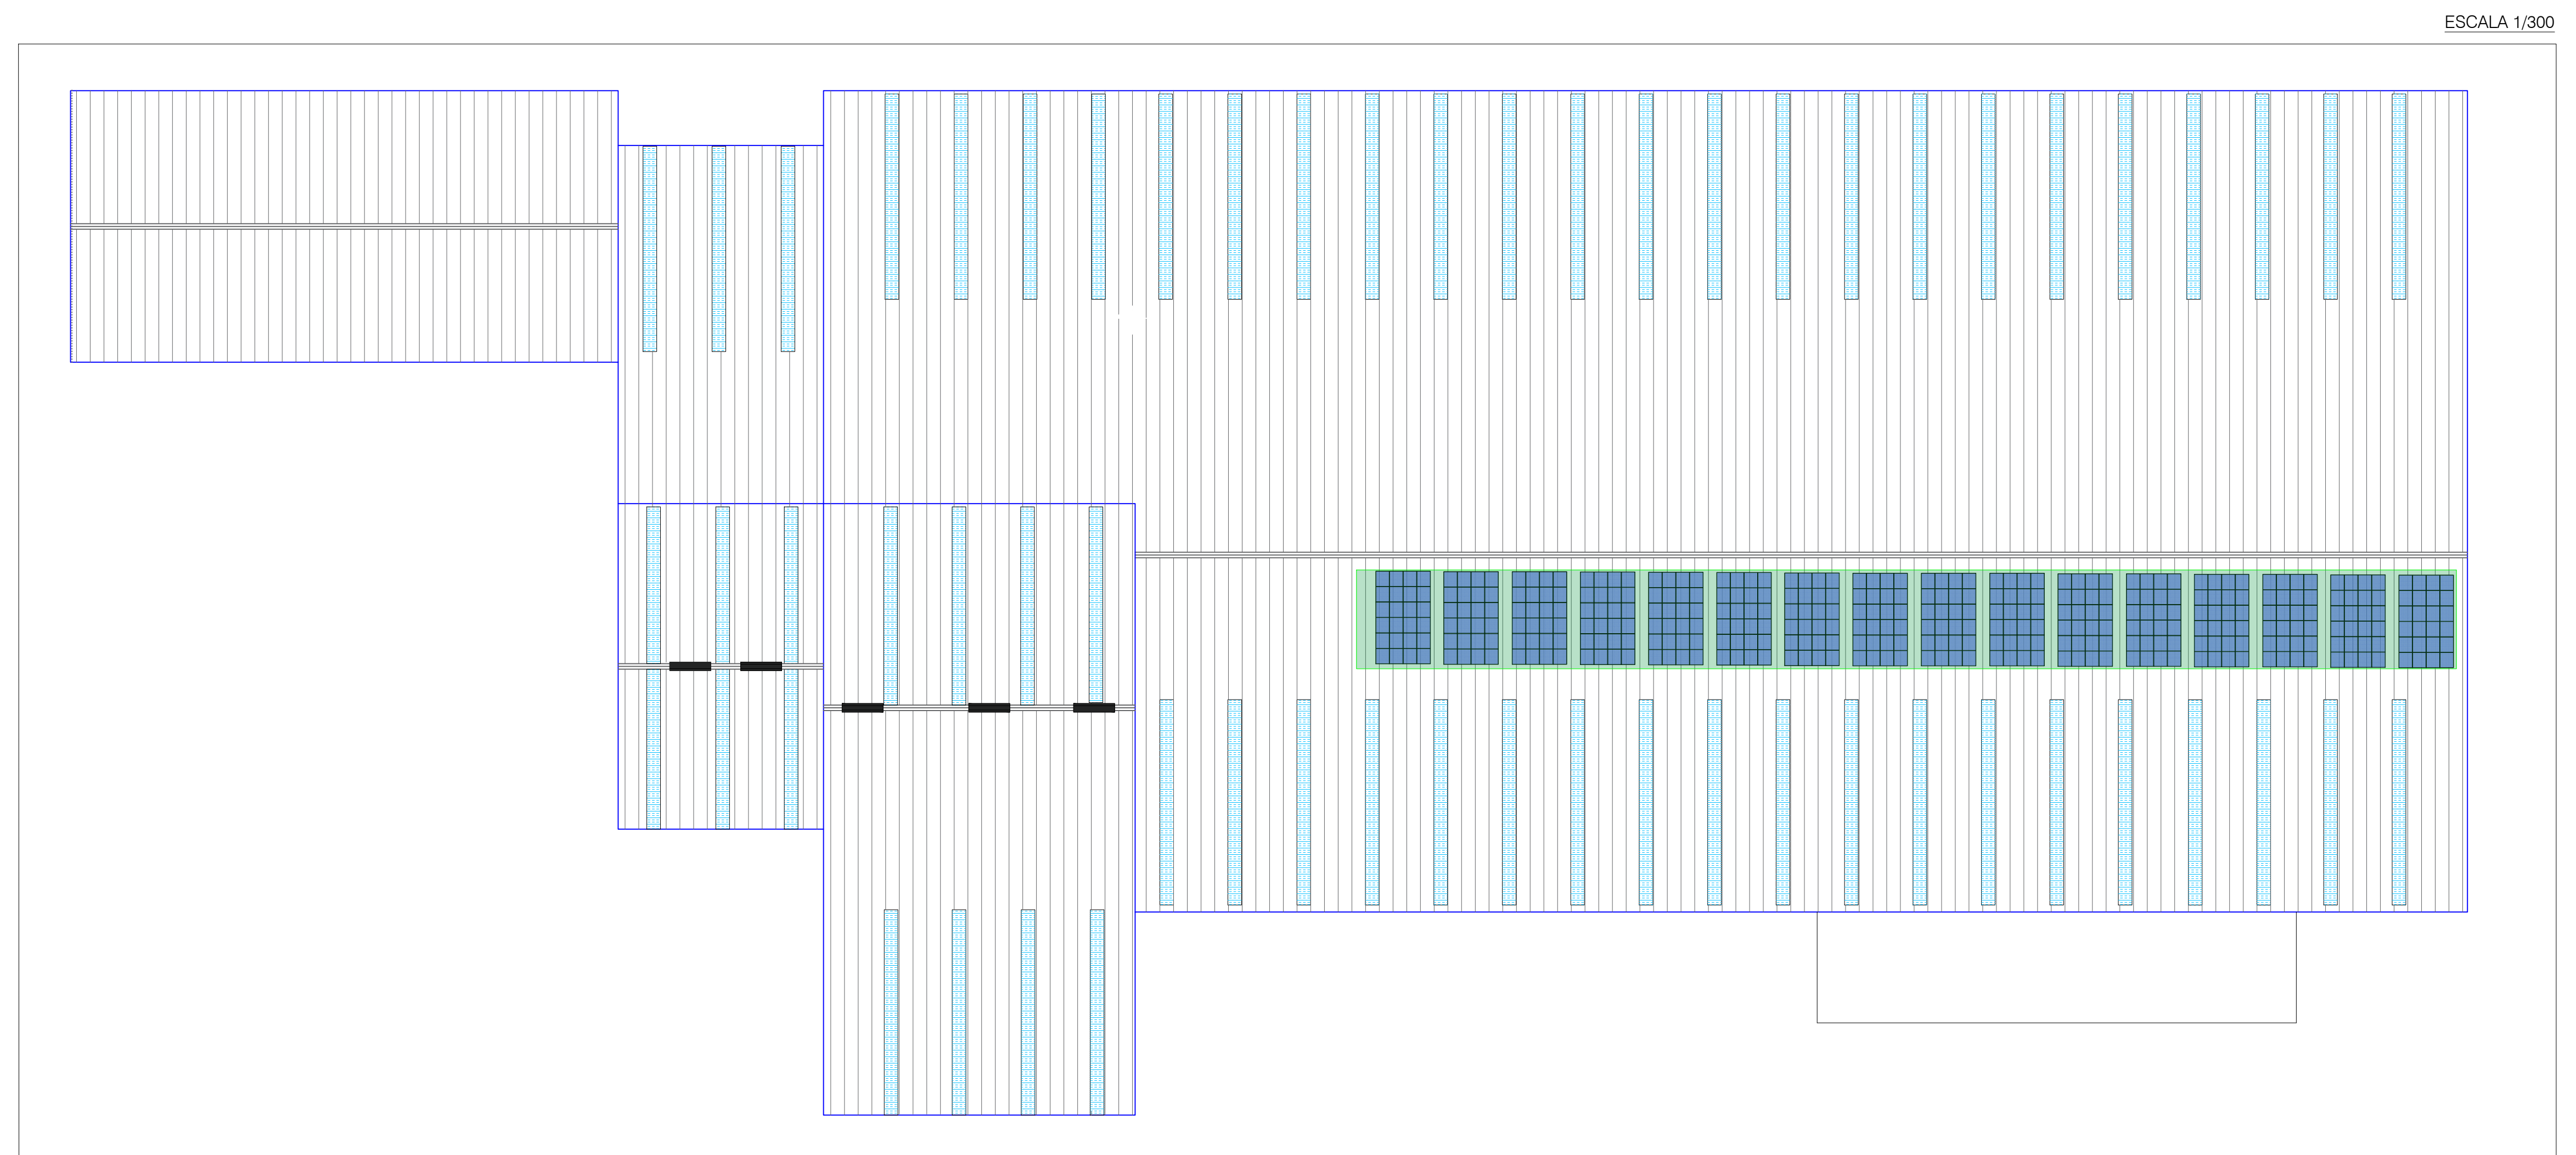


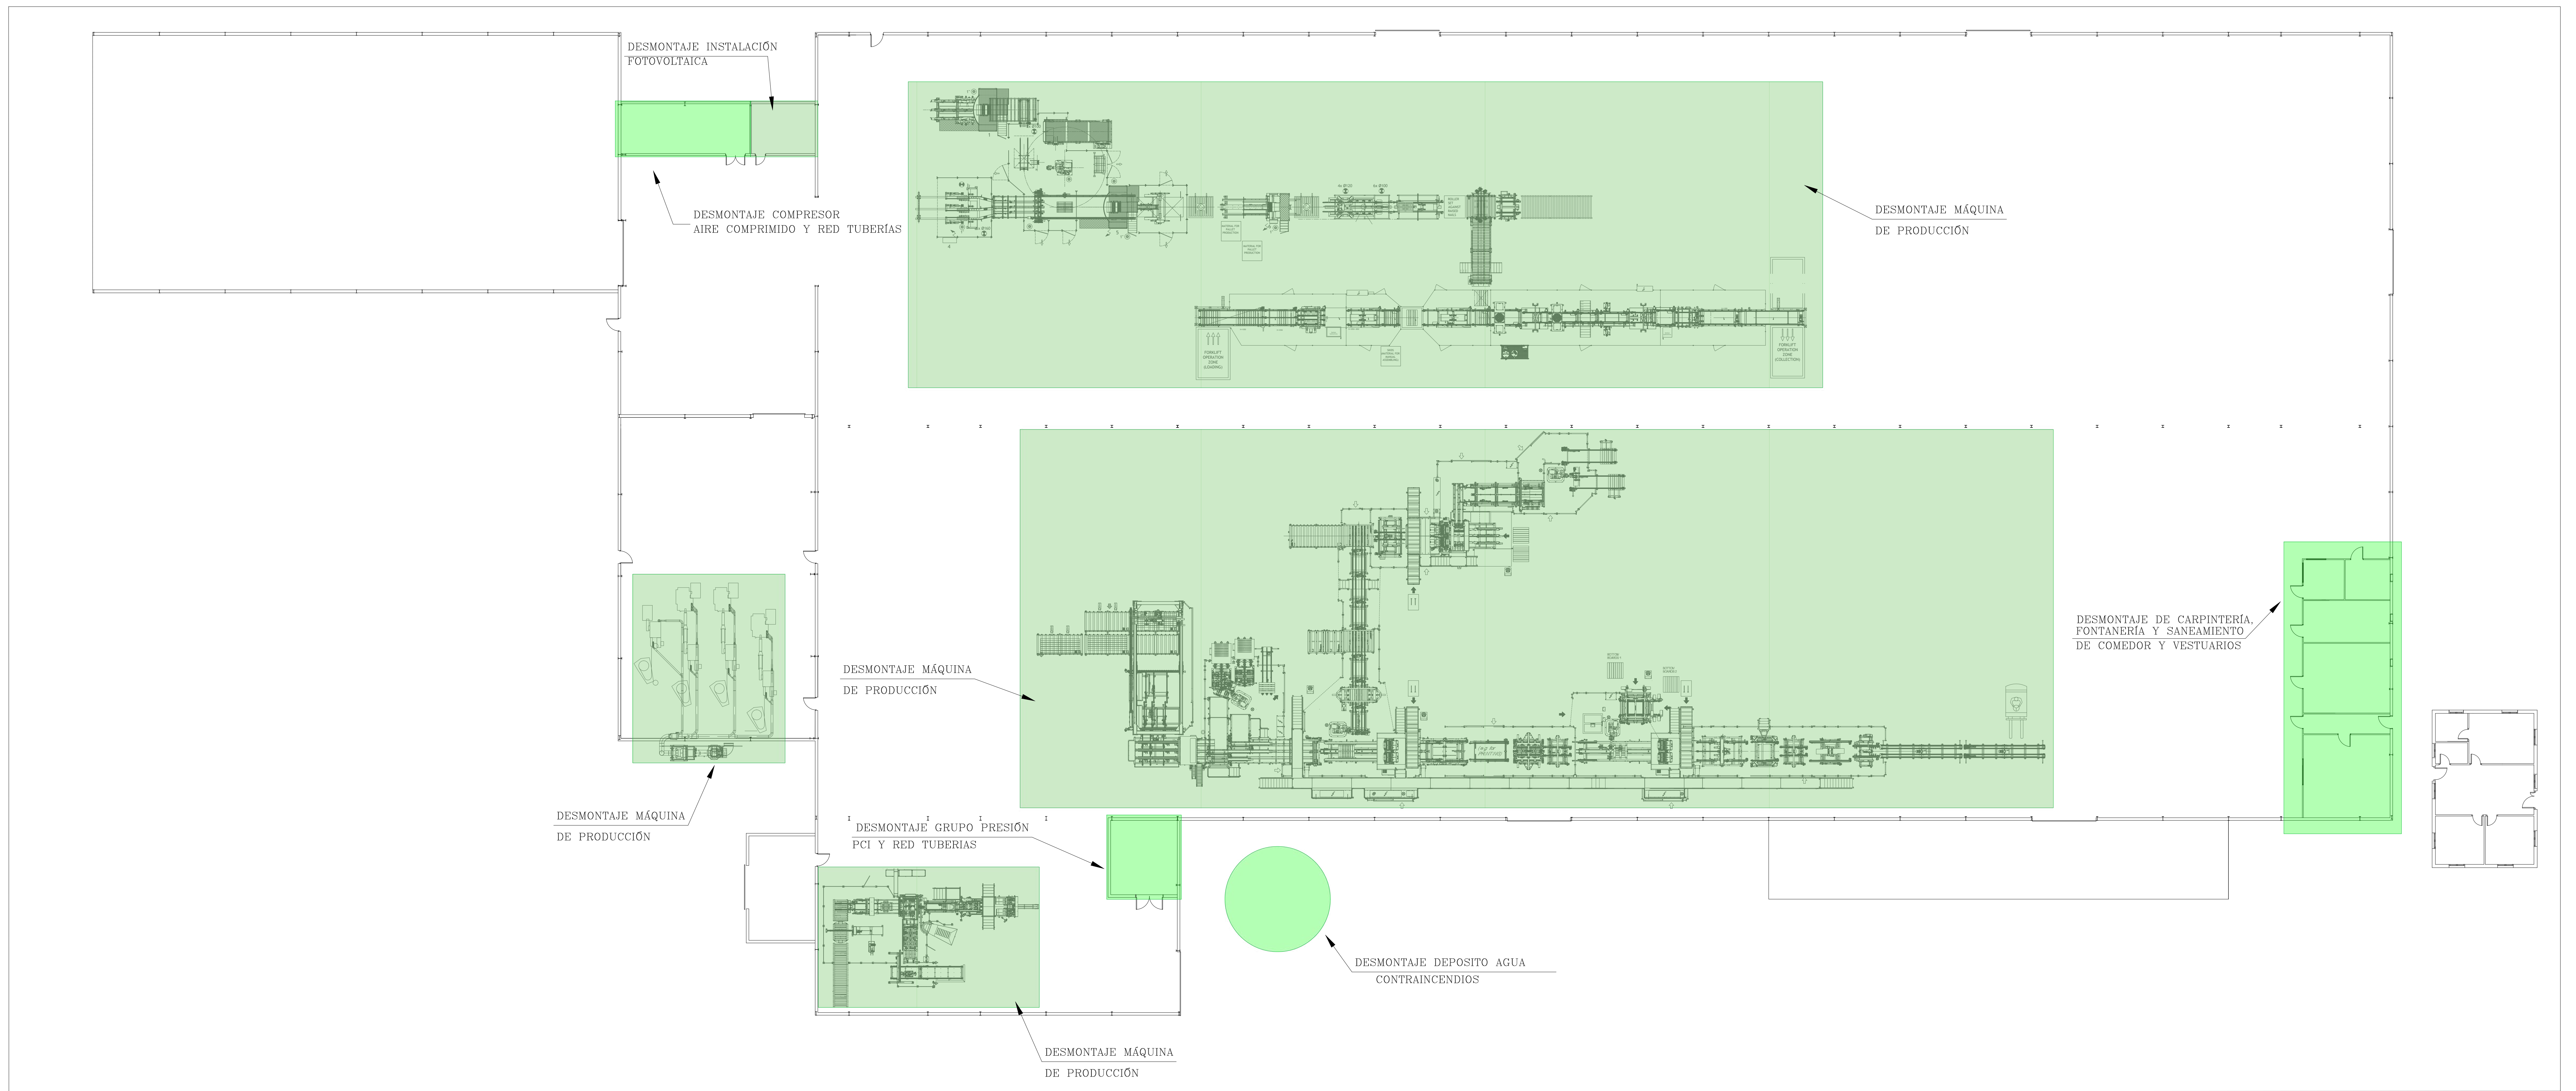

LEYENDA


Obra Civil a Desmontar

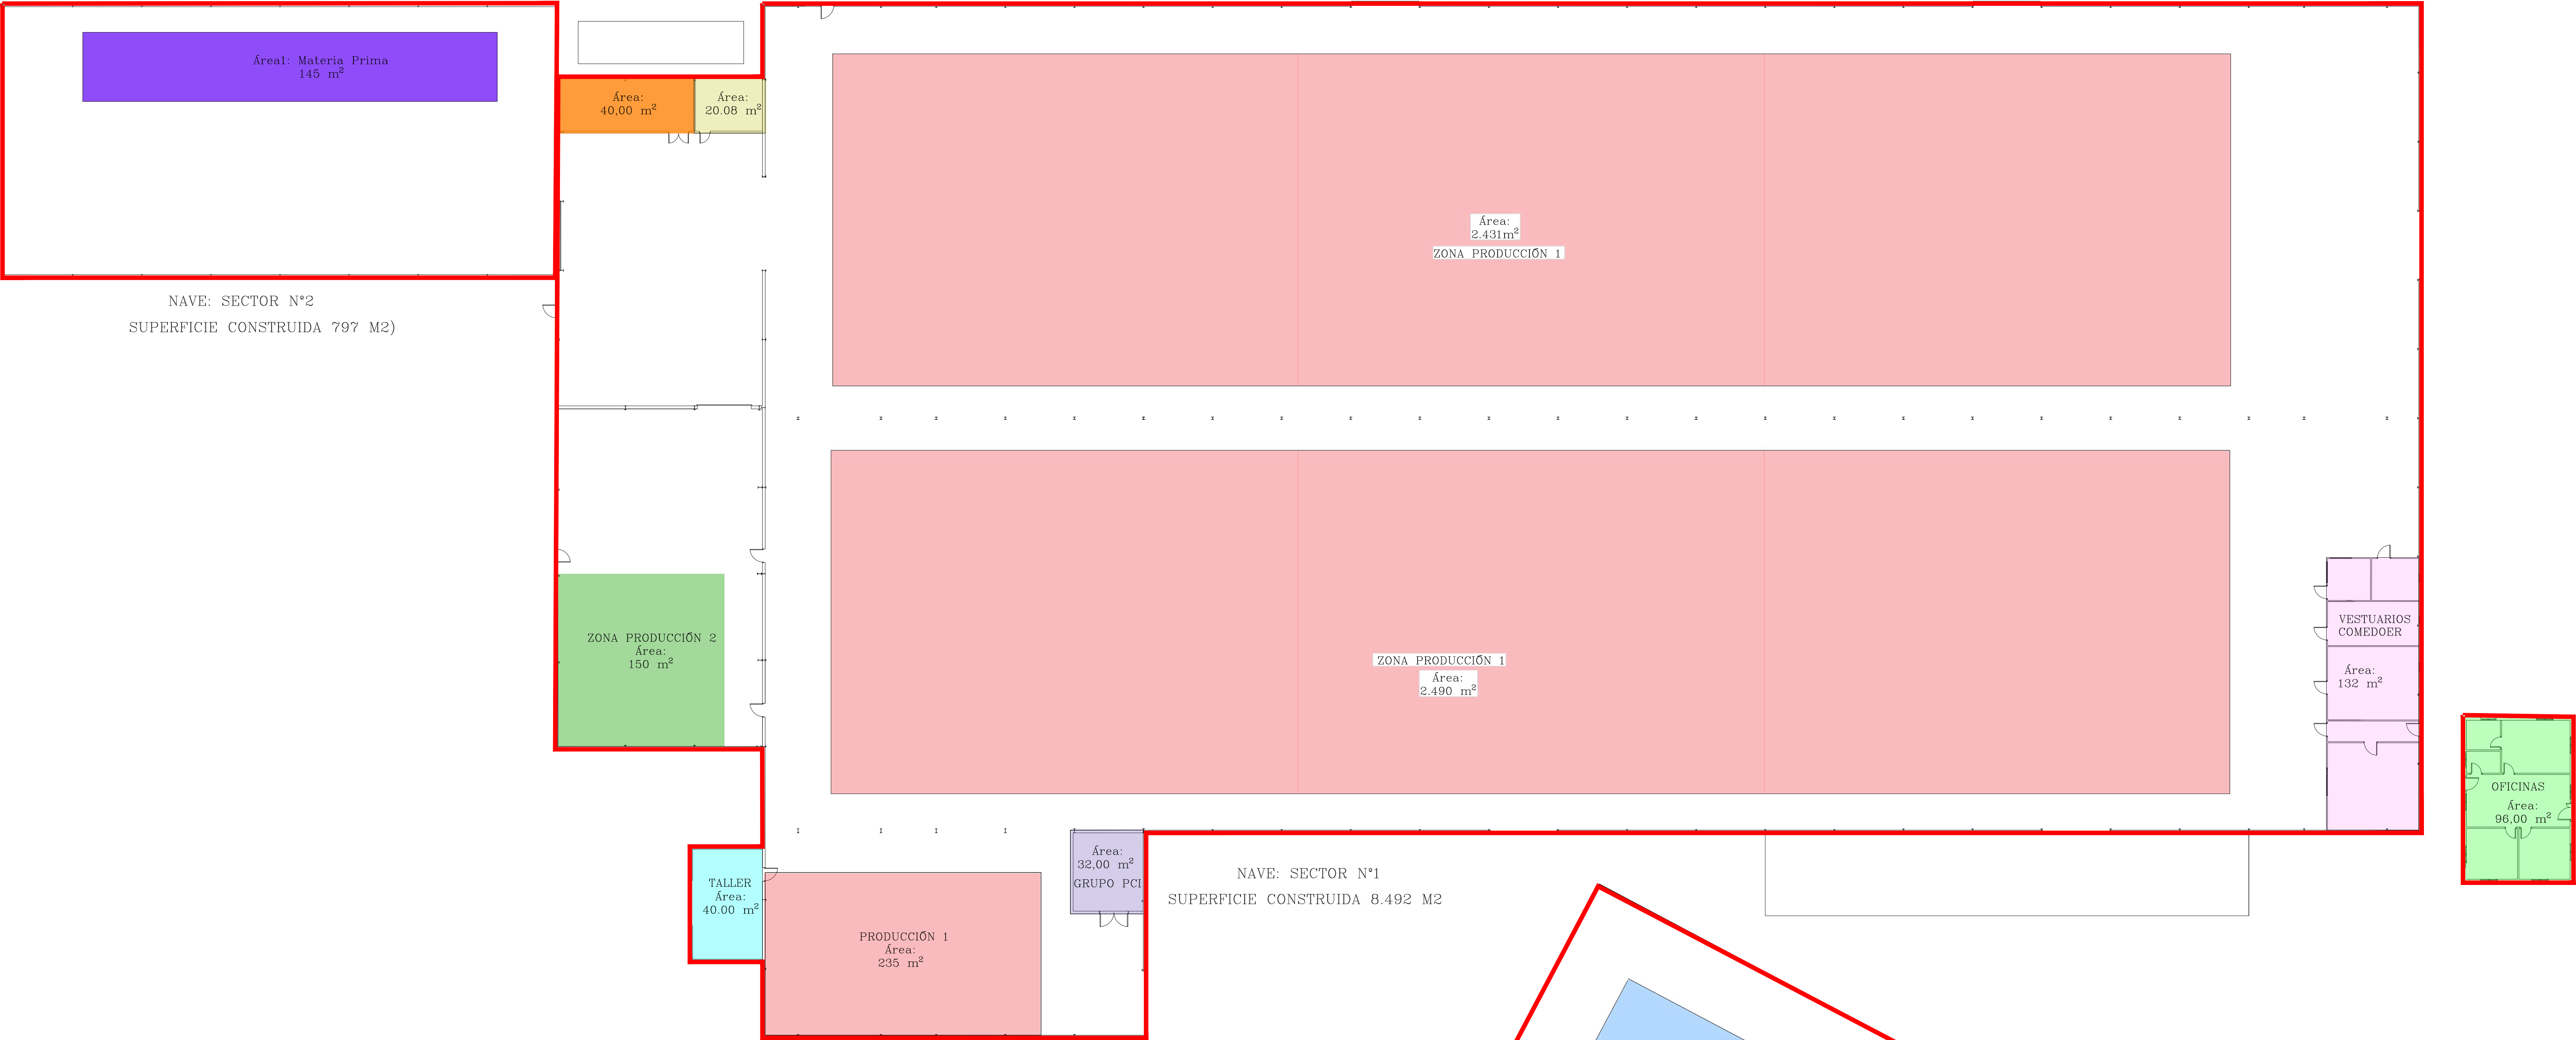

Nave: Sector 1		
Zona de Producción 1	5.156,00 m²	
Zona de Producción 2	150,00 m²	
Vestuarios, comedor	132,00 m²	
Zona Compresores	40,00 m²	
Inversores	20,00 m²	
Taller	40,00 m²	
Grupo Contraincendios	32,00 m²	
Oficina	96,00 m²	
Superficie total	8.492,00 m²	

Nave: Sector 2		
Almacenamiento Materia Prima	150,00 m²	
Superficie total	777,00 m²	

Almacenamiento exterior		
Almacenamiento Palets Madera	3.000,00 m²	
Superficie total	4.600,00 m²	

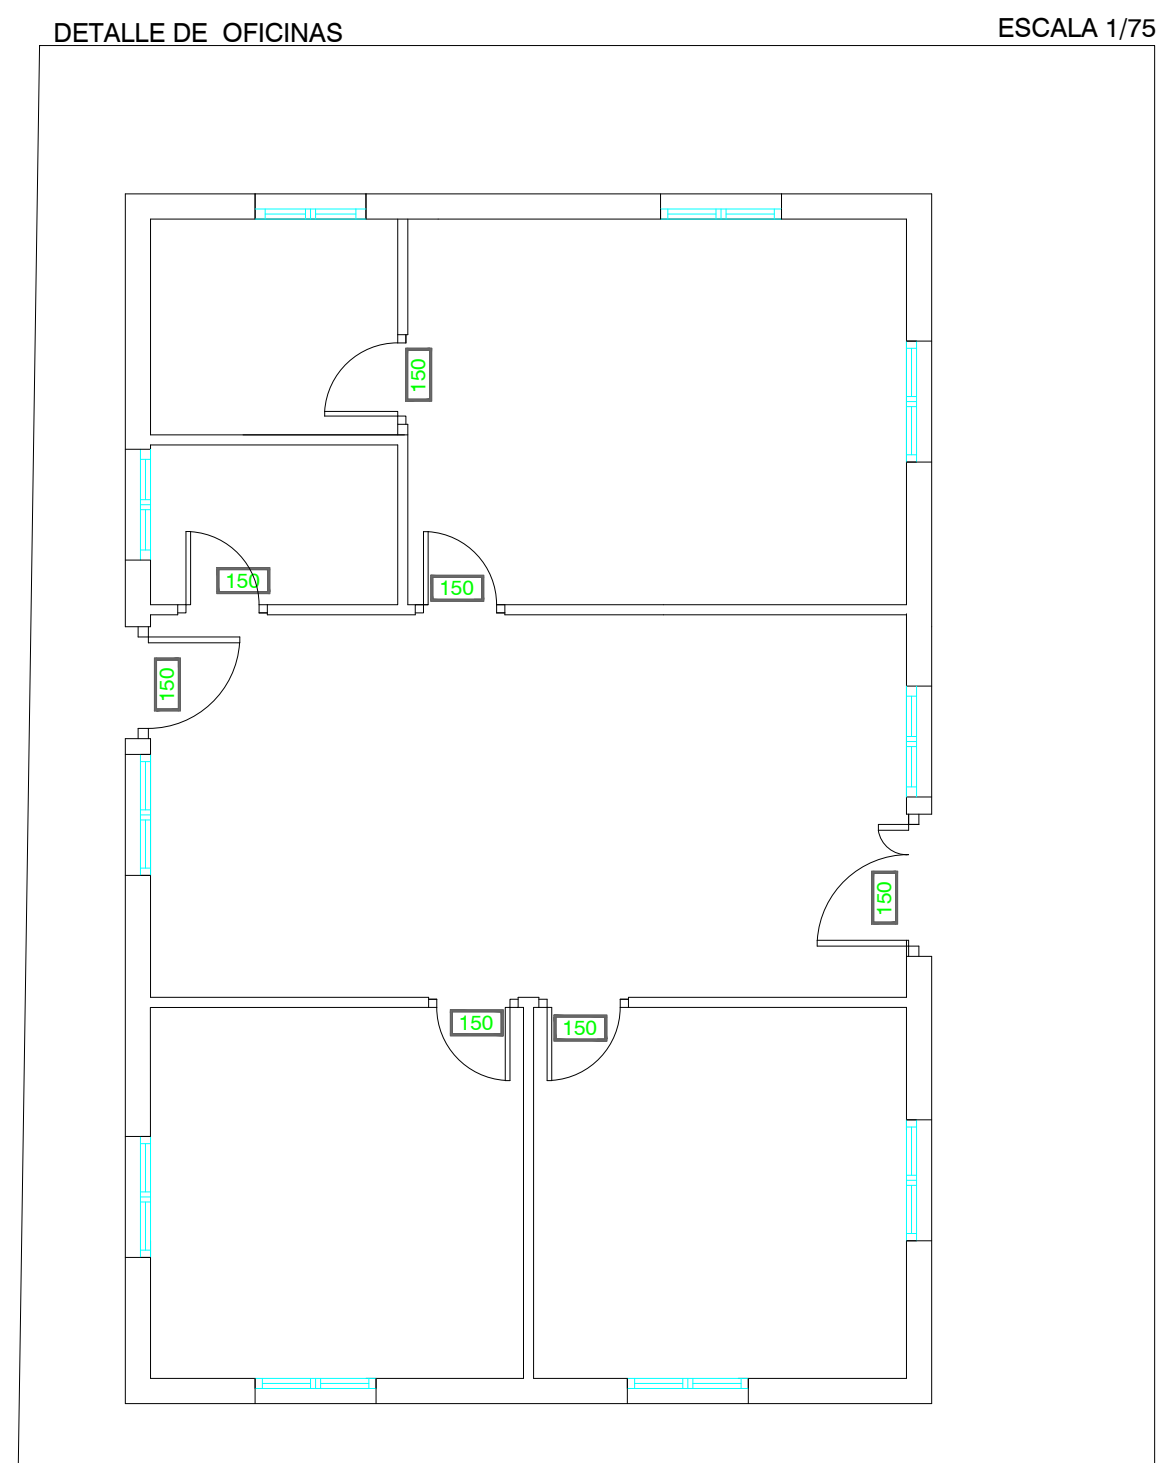

	RECORRIDOS DE EVACUACIÓN Y DISTANCIAS A SALIDAS
	SEÑALIZACIÓN DE SALIDA DE PLANTA Y/O SECTOR
	INDICADOR DE SALIDA
	ORIGEN DE EVACUACIÓN
	PASILLO DE EVACUACIÓN

150	Luminaria autónoma de emergencia Led 150 lm, 1h de autonomía, de dimensiones de 350x141 mm e IP21IK04.
300	Luminaria autónoma de emergencia Led 300 lm, 1h de autonomía, de dimensiones de 350x141 mm e IP21IK04.
600	Luminaria autónoma de emergencia Led 600 lm, 1h de autonomía, de dimensiones de 350x141 mm e IP21IK04.

LONGITUD DEL RECORRIDO DE EVACUACIÓN SEGÚN EL NÚMERO DE SALIDAS			
RIESGO	1 salida recorrido único	2 salidas alternativas	Sector de Incendio Aplicable
BAJO	35 m	50 m	SECTOR 1
MEDIO	25 m	50 m	SECTOR 2
ALTO	-----	25 m	-----

HOJA DE CONTROL DE FIRMAS VISADO

El Colegio Oficial de Peritos e Ingenieros Técnicos Industriales de Almería ha realizado esta trámite administrativo siguiendo los procedimientos del los Sistemas de Gestión de calidad UNE-EN ISO 9001 y Medioambiental UNE-EN ISO 14001, comprobándose los siguientes puntos:

- 1. El Ingeniero está Colegiado.
- 2. El Ingeniero tiene titulación declarada.
- 3. No consta que el Ingeniero haya sido inhabilitado profesionalmente, ni judicialmente.
- 4. El Ingeniero ha declarado que tiene seguro de responsabilidad civil profesional.
- 5. El Ingeniero ha declarado estar dado de alta para el ejercicio de la profesión.
- 6. La corrección e integridad formal de la documentación del trabajo profesional de acuerdo con la normativa aplicable.

DATOS DEL TRABAJO	
Título	
Dirección	
Provincia	Localidad
Cliente	N.I.F./D.N.I.
Firma institución	Firma institución

COLEGIADOS	
<i>* Colegiado que realiza el trámite</i>	
Nombre	Nombre
Número de colegiado	Número de colegiado
Nombre	Nombre
Número de colegiado	Número de colegiado

Documento original depositado en los archivos electrónicos del Colegio Oficial de Peritos e Ingenieros Técnicos Industriales de Almería (COITIAL) con VISADO V-000426/24, de 01/08/2024, EXPEDIENTE nº AG 2329, CSV: COGWKSCO-KCO0-CGOW-WOK8-004SZ8-ZSSJ0G
Este VISADO acredita la identidad y habilitación profesional del autor y la corrección e integridad formal de la documentación del trabajo profesional de acuerdo con la normativa vigente y aplicable al trabajo visado. Se informa que este colegio responderá subsidiariamente de los daños que tengan su origen en defectos que hubieran debido ser puestos de manifiesto por este colegio al visar el trabajo profesional y que guarden relación directa con los elementos que se han visado.

